



Eerste verdieping schaal 1:200

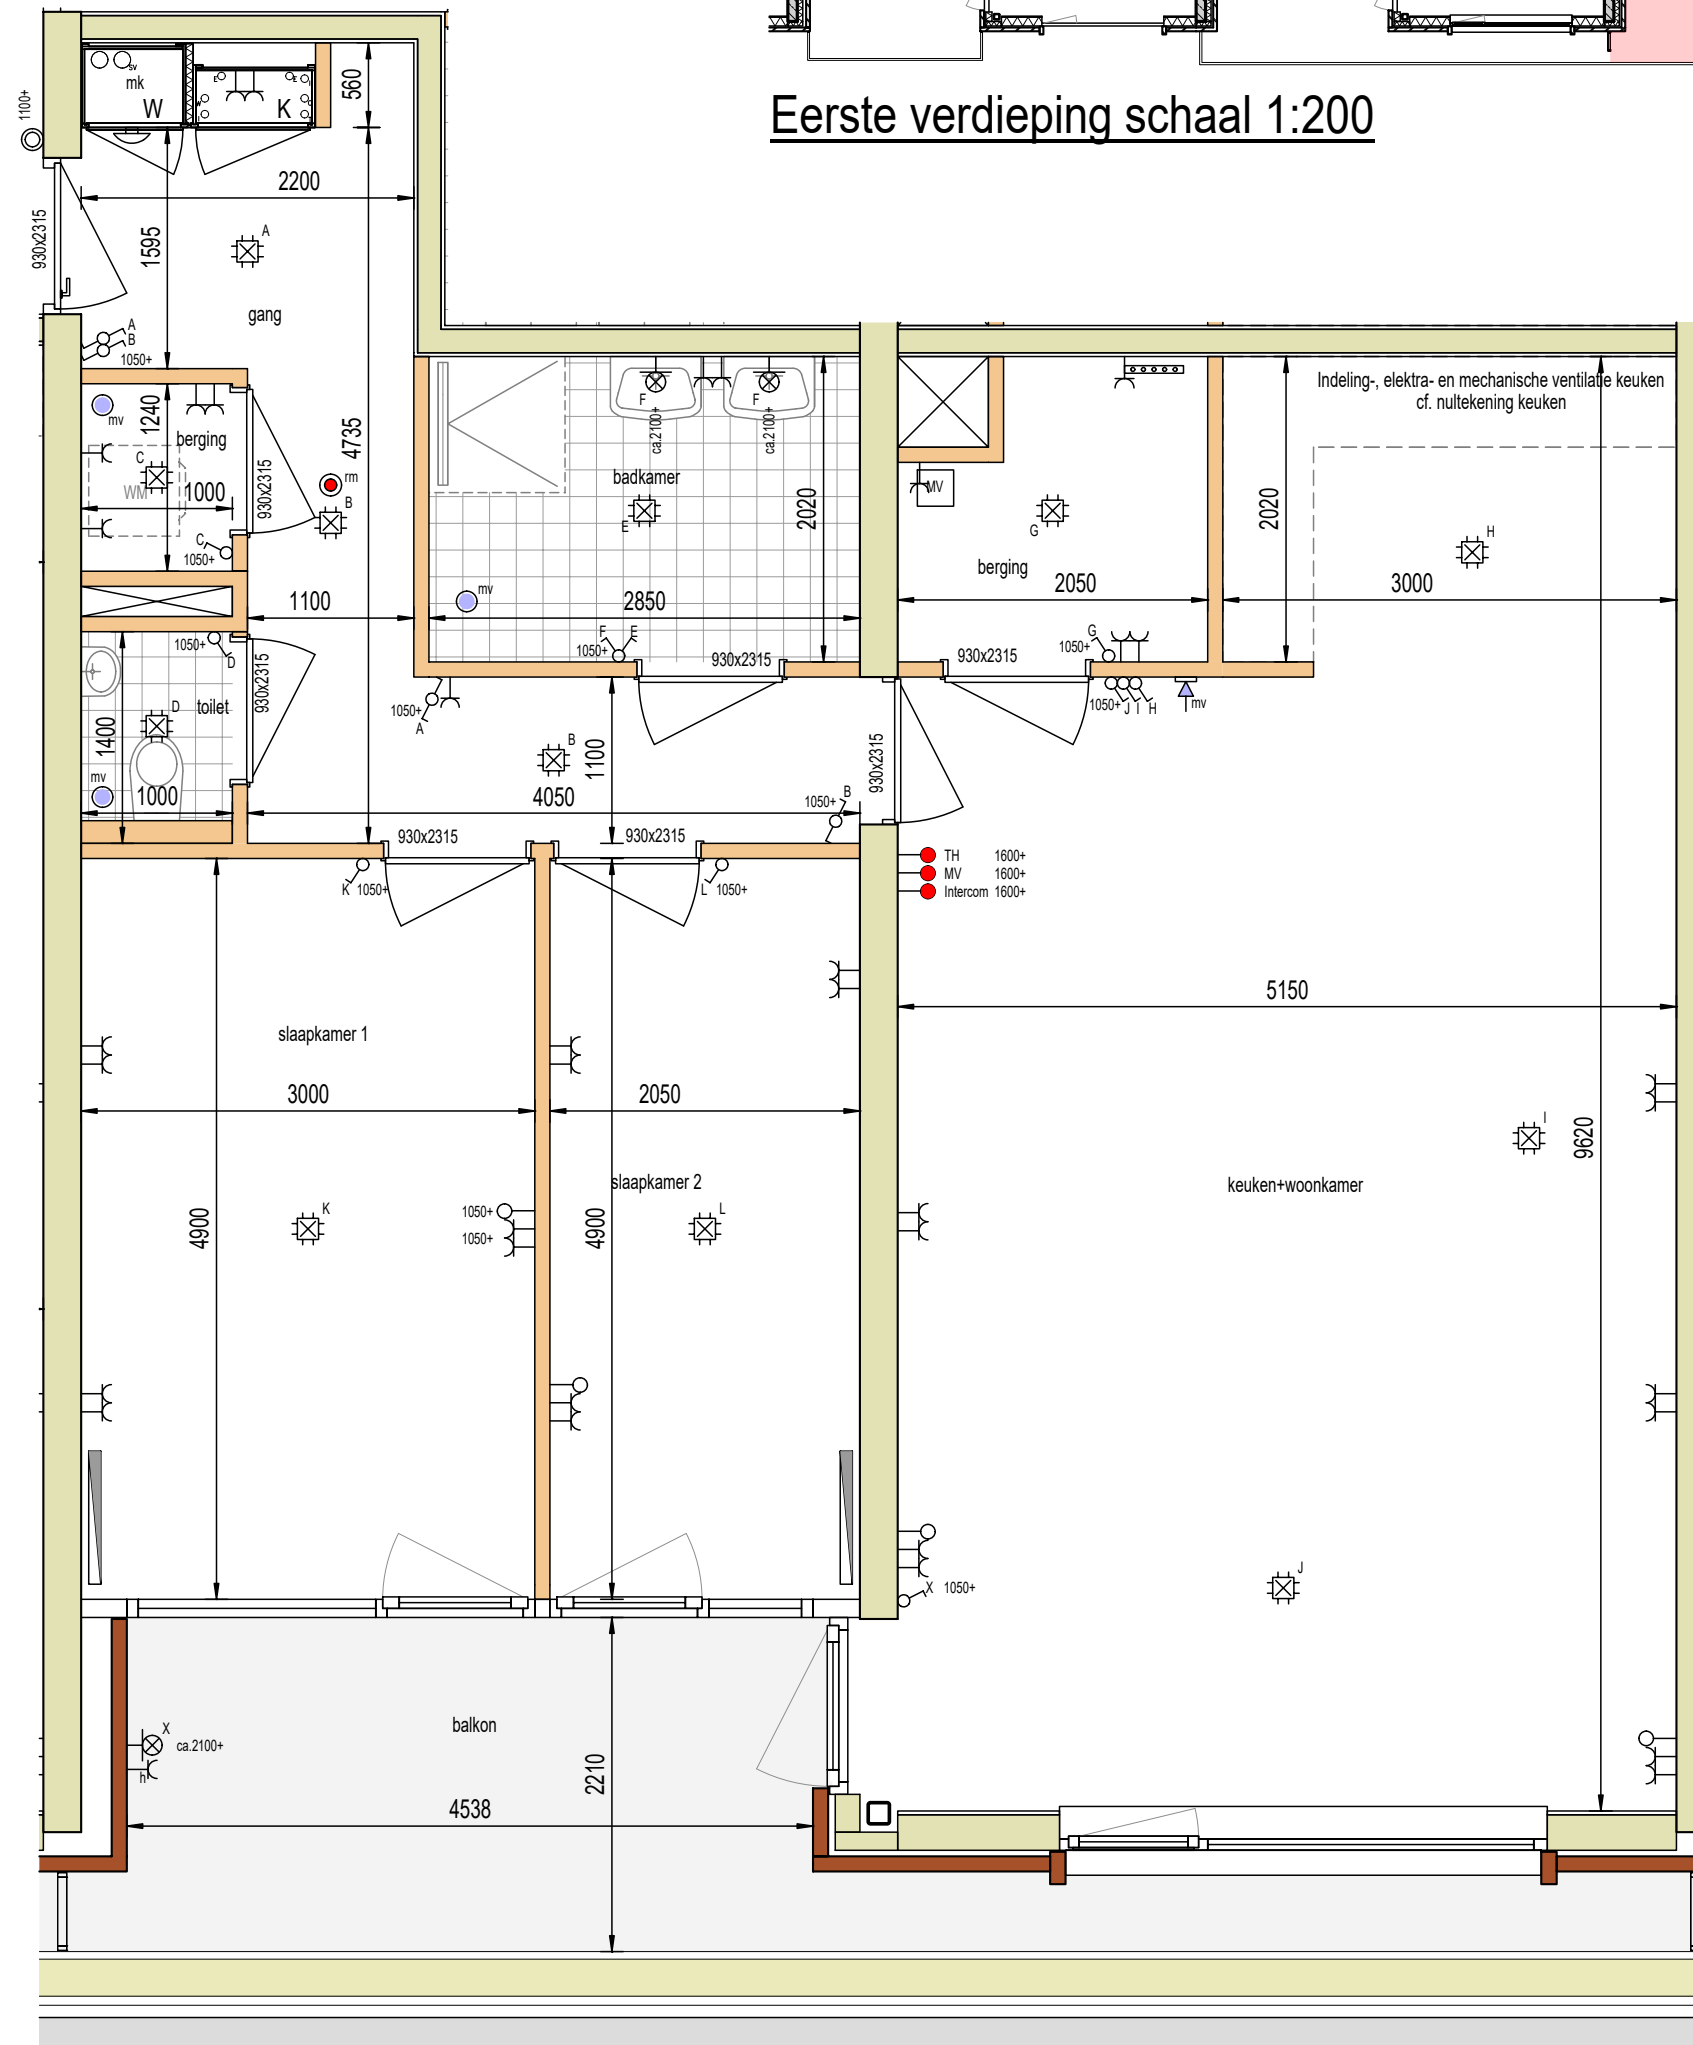

Appartement C7.11

### Renvooi infobouw

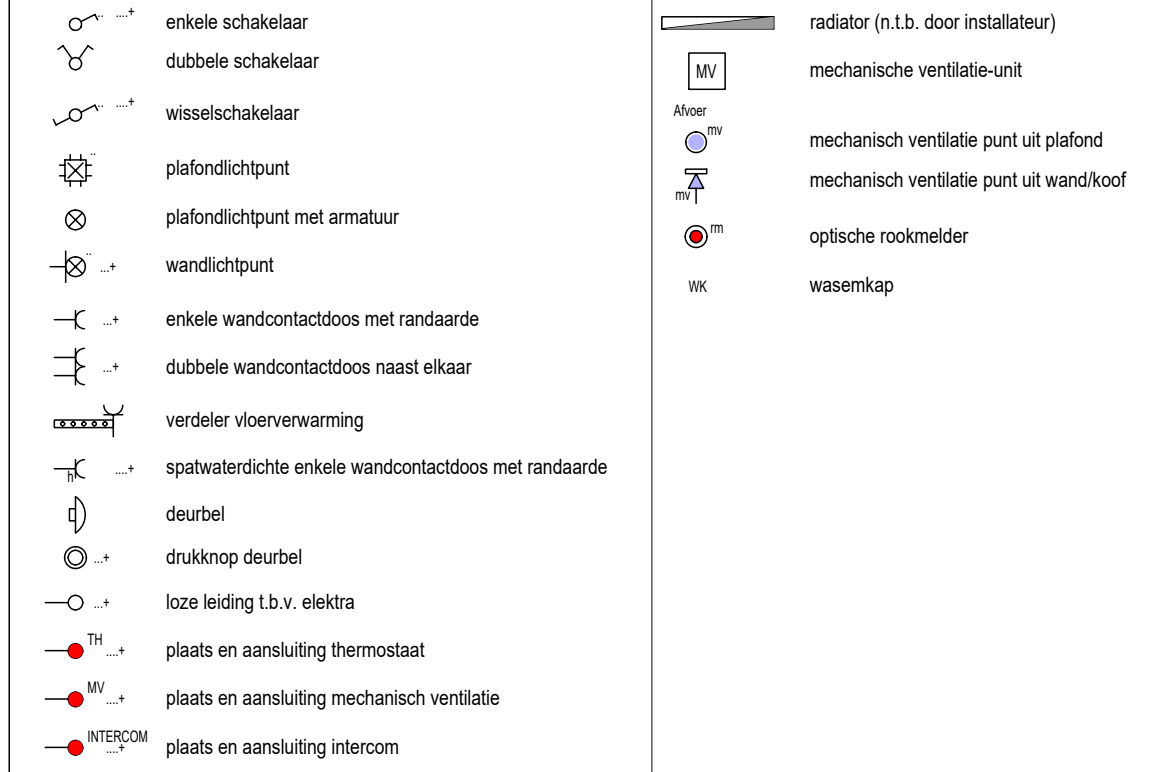

- aan de maatvoering kunnen geen rechten worden ontleend.
- maatvoering betreft circa-maten en is aangegeven in millimeters
- elektra-aansluitpunten zijn indicatief aangegeven
- het is mogelijk dan niet alle symbolen van het renvooi van toepassing zijn op uw woningtype
- posities in- en afzuigventielen MV n.t.b.
- de exacte plaatsen en afmetingen van thermostaten, radiatoren, ventilatieroosters, schachten, dakuitmondingen e.d. zijn indicatief op de tekeningen aangegeven en worden door de installateurs nader bepaald.

aanmaak	12.1.21	DR	MT
Ind.	Datum	Get.	Gez.
Wijziging			

Plansleutel	Bedrijf	Datum	Bouwfase	Status	Gebouw(-deel)	Tekeningtype	Niveau	Tekeningnr	Index	Vrije tekst
	TBZH - 000000 - VK - DEF - C7 - INF - 001 - 3153									

Status	<b>DEFINITIEF</b>	Afgiftedatum
--------	-------------------	--------------

Werk	Meerrijk C1-2/C6-7	Schaal	1:50
------	--------------------	--------	------

Opdrachtgever	Ten Brinke Bouw B.V. Europaweg 146 5707 CL Helmond	Projectnummer	TD0749
---------------	--	---------------	--------

Bouwplaats	Meerrijk C1-2/C6-7 Eindhoven	Bouwdeelnummer(s)	<b>C7</b>
------------	---------------------------------	-------------------	-----------

Onderdeel	Verkooptekening appartement C7.11	Blad	Index:
			<b>VK 3153</b>

**Ten Brinke**  
Zuid

**Ten Brinke Bouw B.V.**  
Vestiging Ten Brinke Zuid  
Europaweg 146  
5707 CL Helmond  
Tel. +31(0)88-8484200  
E-mail tenbrinkezuid@tenbrinke.com  
Internet www.tenbrinke.com

QR-code  
Indien aanwezig, scannen om te controleren of tekening actueel is