




Renvooi infobouw

| | | | |
|--|--|--|---|
| | enkele schakelaar | | radiator (n.t.b. door installateur) |
| | dubbele schakelaar | | mechanische ventilatie-unit |
| | wisselschakelaar | | mechanisch ventilatie punt uit plafond |
| | plafondlichtpunt | | mechanisch ventilatie punt uit wand/kooft |
| | plafondlichtpunt met armatuur | | optische rookmelder |
| | wandlichtpunt | | wasemkap |
| | enkele wandcontactdoos met randaarde | | |
| | dubbele wandcontactdoos naast elkaar | | |
| | verdelers vloerverwarming | | |
| | spatwaterdichte enkele wandcontactdoos met randaarde | | |
| | deurbel | | |
| | drukknop deurbel | | |
| | loze leiding t.b.v. elektra | | |
| | plaats en aansluiting thermostaat | | |
| | plaats en aansluiting mechanisch ventilatie | | |
| | plaats en aansluiting intercom | | |

- aan de maatvoering kunnen geen rechten worden ontleend.
- maatvoering betreft circa-maten en is aangegeven in millimeters
- elektra-aansluitpunten zijn indicatief aangegeven
- het is mogelijk dan niet alle symbolen van het renvooi van toepassing zijn op uw woningtype

- posities in- en afzuigventielen MV n.t.b.
- de exacte plaatsen en afmetingen van thermostaten, radiatoren, ventilatieroosters, schachten, dakuitmondingen e.d. zijn indicatief op de tekeningen aangegeven en worden door de installateurs nader bepaald.

Appartement C7.28

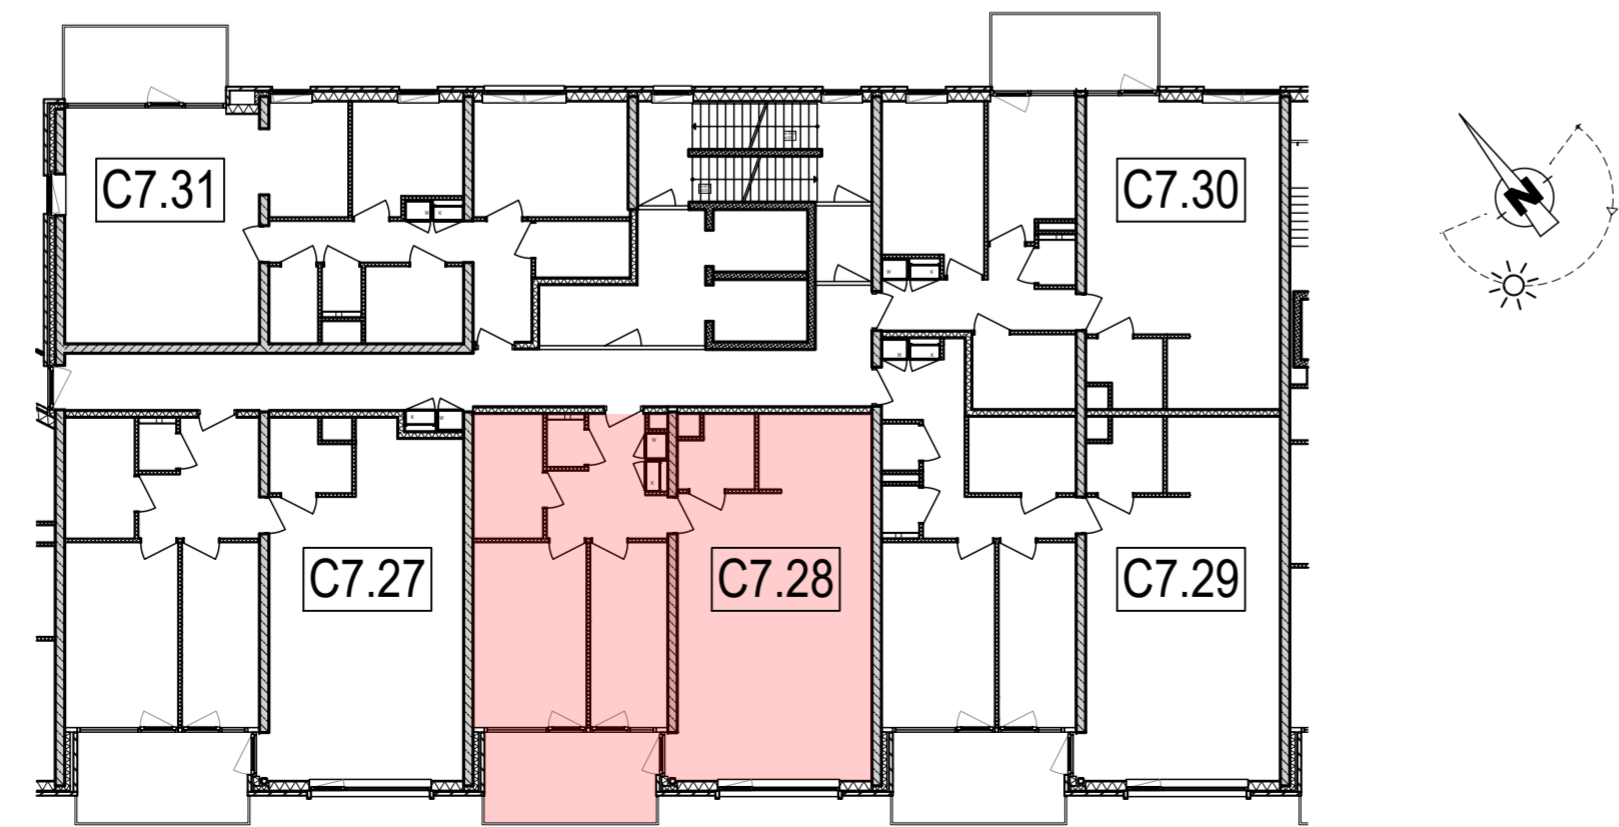

3e verdieping schaal 1:200

| | | | | |
|---------------|--|------|------|--|
| aanmaak | 12.1.21 | DR | MT | |
| Ind. | Datum | Get. | Gez. | Wijziging |
| Plansleutel | TBZH - 000000 - VK - DEF - C7 - INF - 003 - 3162 - | | | |
| Status | DEFINITIEF | | | Afgiftedatum |
| Werk | Meerrijck C1-2/C6-7 | | | Schaal 1:50 |
| Opdrachtgever | Ten Brinke Bouw B.V. Europaweg 146 5707 CL Helmond | | | Projectnummer TD0749 |
| Bouwplaats | Meerrijck C1-2/C6-7 Eindhoven | | | Bouwdeelnummer(s) C7 |
| Onderdeel | Verkooptekening appartement C7.28 | | | Blad VK 3162 |
| | | | | Ten Brinke B.V. Vestiging Ten Brinke Zuid Europaweg 146 5707 CL Helmond Tel. +31(0)88-8484200 E-mail tenbrinkezuid@tenbrinke.com Internet www.tenbrinke.com |
| | | | | QR-code Indien aanwezig, scannen om te controleren of tekening actueel is |