




Renvooi infobouw

<ul style="list-style-type: none"> enkele schakelaar dubbele schakelaar wisselschakelaar plafondlichtpunt plafondlichtpunt met armatuur wandlichtpunt enkele wandcontactdoos met randaarde dubbele wandcontactdoos naast elkaar verdeler vloerverwarming spatwaterdichte enkele wandcontactdoos met randaarde deurbel drukknop deurbel loze leiding t.b.v. elektra plaats en aansluiting thermostaat plaats en aansluiting mechanisch ventilatie plaats en aansluiting intercom 	<ul style="list-style-type: none"> radiator (n.t.b. door installateur) mechanische ventilatie-unit mechanisch ventilatie punt uit plafond mechanisch ventilatie punt uit wand/koof optische rookmelder wasemkap
---	---

- aan de maatvoering kunnen geen rechten worden ontleend.
- maatvoering betreft circa-maten en is aangegeven in millimeters
- elektra-aansluitpunten zijn indicatief aangegeven
- het is mogelijk dan niet alle symbolen van het renvooi van toepassing zijn op uw woningtype

- posities in- en afzuigventielen MV n.t.b.
- de exacte plaatsen en afmetingen van thermostaten, radiatoren, ventilatieroosters, schachten, dakuitmondingen e.d. zijn indicatief op de tekeningen aangegeven en worden door de installateurs nader bepaald.

Appartement C7.59

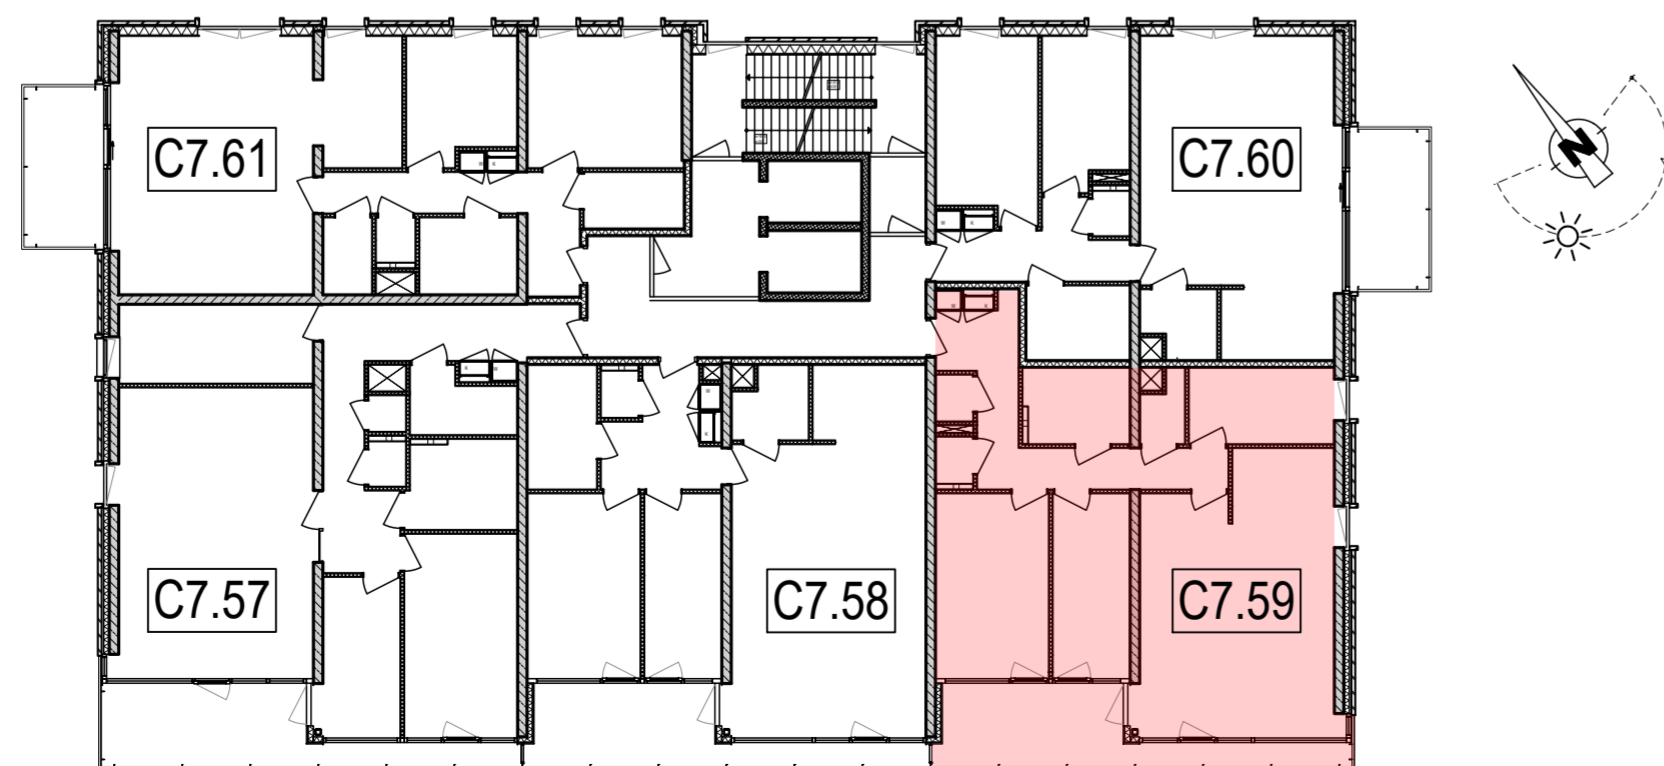

9e verdieping schaal 1:200

aanmaak	12.1.21	AC	MT	
Ind.	Datum	Get.	Gez.	Wijziging
Plansleutel	TBZH - 000000 - VK - DEF - C7 - INF - 009 - 3193 -			
Status	DEFINITIEF			Afgiftedatum
Werk	Meerrijck C1-2/C6-7			Schaal 1:50
Opdrachtgever	Ten Brinke Bouw B.V. Europaweg 146 5707 CL Helmond			Projectnummer TD0749
Bouwplaats	Meerrijck C1-2/C6-7 Eindhoven			Bouwdeelnummer(s) C7
Onderdeel	Verkooptekening appartement C7.59			Blad VK 3193
				QR-code Indien aanwezig, scannen om te controleren of tekening actueel is
Ten Brinke Bouw B.V. Vestiging Ten Brinke Zuid Europaweg 146 5707 CL Helmond Tel. +31(0)88-8484200 E-mail tenbrinkezuid@tenbrinke.com Internet www.tenbrinke.com				