


### Renvooi infobouw

|  |                                                      |  |                                          |
|--|------------------------------------------------------|--|------------------------------------------|
|  | enkele schakelaar                                    |  | radiator (n.t.b. door installateur)      |
|  | dubbele schakelaar                                   |  | mechanische ventilatie-unit              |
|  | wisselschakelaar                                     |  | mechanisch ventilatie punt uit plafond   |
|  | plafondlichtpunt                                     |  | mechanisch ventilatie punt uit wand/koof |
|  | plafondlichtpunt met armatuur                        |  | optische rookmelder                      |
|  | wandlichtpunt                                        |  | wasemkap                                 |
|  | enkele wandcontactdoos met randaarde                 |  |                                          |
|  | dubbele wandcontactdoos naast elkaar                 |  |                                          |
|  | verdelers vloerverwarming                            |  |                                          |
|  | spatwaterdichte enkele wandcontactdoos met randaarde |  |                                          |
|  | deurbel                                              |  |                                          |
|  | drukknop deurbel                                     |  |                                          |
|  | loze leiding t.b.v. elektra                          |  |                                          |
|  | plaats en aansluiting thermostaat                    |  |                                          |
|  | plaats en aansluiting mechanisch ventilatie          |  |                                          |
|  | plaats en aansluiting intercom                       |  |                                          |

- aan de maatvoering kunnen geen rechten worden ontleend.  
- maatvoering betreft circa-maten en is aangegeven in millimeters  
- elektra-aansluitpunten zijn indicatief aangegeven  
- het is mogelijk dan niet alle symbolen van het renvooi van toepassing zijn op uw woningtype

- posities in- en afzuigventielen MV n.t.b.  
- de exacte plaatsen en afmetingen van thermostaten, radiatoren, ventilatieroosters, schachten, dakuitmondingen e.d. zijn indicatief op de tekeningen aangegeven en worden door de installateurs nader bepaald.

## Appartement C7.67

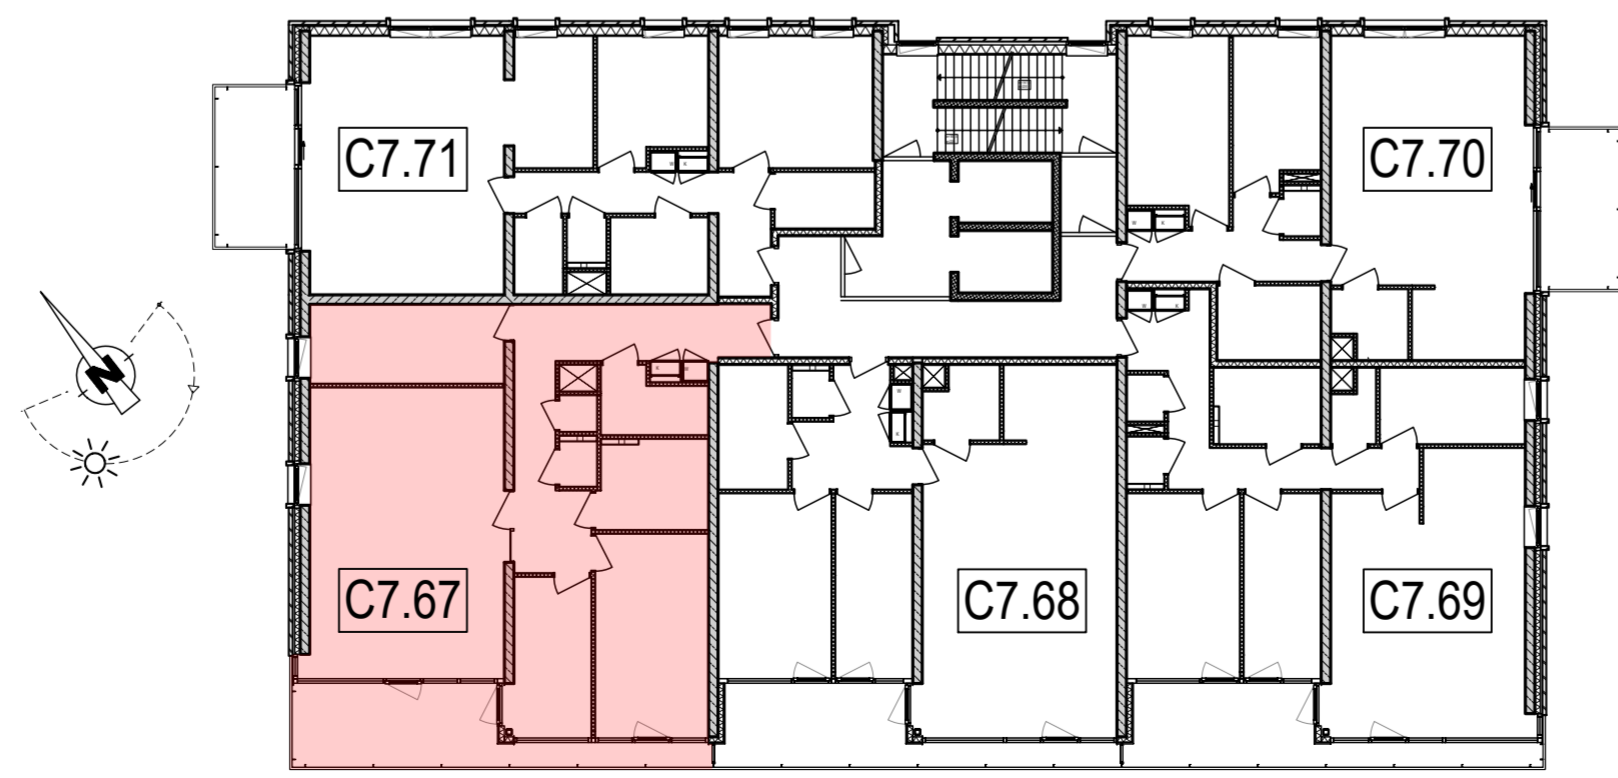

11e verdieping schaal 1:200

|               |                                                          |      |      |   |
|---------------|----------------------------------------------------------|------|------|---|
| aanmaak       | 12.1.21                                                  | AC   | MT   |   |
| Ind.          | Datum                                                    | Get. | Gez. | Wijziging   |
| Plansleutel   | TBZH - 000000 - VK - DEF - C7 - INF - 011 - 3201 -       |      |      |   |
| Status        | <b>DEFINITIEF</b>                                        |      |      | Afgiftedatum   |
| Werk          | Meerrijk C1-2/C6-7                                       |      |      | Schaal<br>1:50   |
| Opdrachtgever | Ten Brinke Bouw B.V.<br>Europaweg 146<br>5707 CL Helmond |      |      | Projectnummer<br>TD0749   |
| Bouwplaats    | Meerrijk C1-2/C6-7<br>Eindhoven                          |      |      | Bouwdeelnummer(s)<br><b>C7</b>   |
| Onderdeel     | Verkooptekening appartement C7.67                        |      |      | Blad<br><b>VK 3201</b>   |
|               |                                                          |      |      | <b>Ten Brinke</b><br>Zuid<br>Ten Brinke Bouw B.V.<br>Vestiging Ten Brinke Zuid<br>Europaweg 146<br>5707 CL Helmond<br>Tel. +31(0)88-8484200<br>E-mail tenbrinkezuid@tenbrinke.com<br>Internet www.tenbrinke.com |
|               |                                                          |      |      | QR-code<br>Indien aanwezig, scannen om te controleren of tekening actueel is   |