




### Renvooi infobouw

<ul style="list-style-type: none"> <li> enkele schakelaar</li> <li> dubbele schakelaar</li> <li> wisselschakelaar</li> <li> plafondlichtpunt</li> <li> plafondlichtpunt met armatuur</li> <li> wandlichtpunt</li> <li> enkele wandcontactdoos met randaarde</li> <li> dubbele wandcontactdoos naast elkaar</li> <li> verdeler vloerverwarming</li> <li> spatwaterdichte enkele wandcontactdoos met randaarde</li> <li> deurbel</li> <li> drukknop deurbel</li> <li> loze leiding t.b.v. elektra</li> <li> plaats en aansluiting thermostaat</li> <li> plaats en aansluiting mechanisch ventilatie</li> <li> plaats en aansluiting intercom</li> </ul>	<ul style="list-style-type: none"> <li> radiator (n.t.b. door installateur)</li> <li> mechanische ventilatie-unit</li> <li> mechanisch ventilatie punt uit plafond</li> <li> mechanisch ventilatie punt uit wand/koof</li> <li> optische rookmelder</li> <li> wasemkap</li> </ul>
---	---

- aan de maatvoering kunnen geen rechten worden ontleend.  
- maatvoering betreft circa-maten en is aangegeven in millimeters  
- elektra-aansluitpunten zijn indicatief aangegeven  
- het is mogelijk dan niet alle symbolen van het renvooi van toepassing zijn op uw woningtype

- posities in- en afzuigventielen MV n.t.b.  
- de exacte plaatsen en afmetingen van thermostaten, radiatoren, ventilatieroosters, schachten, dakuitmondingen e.d. zijn indicatief op de tekeningen aangegeven en worden door de installateurs nader bepaald.

## Appartement C7.69

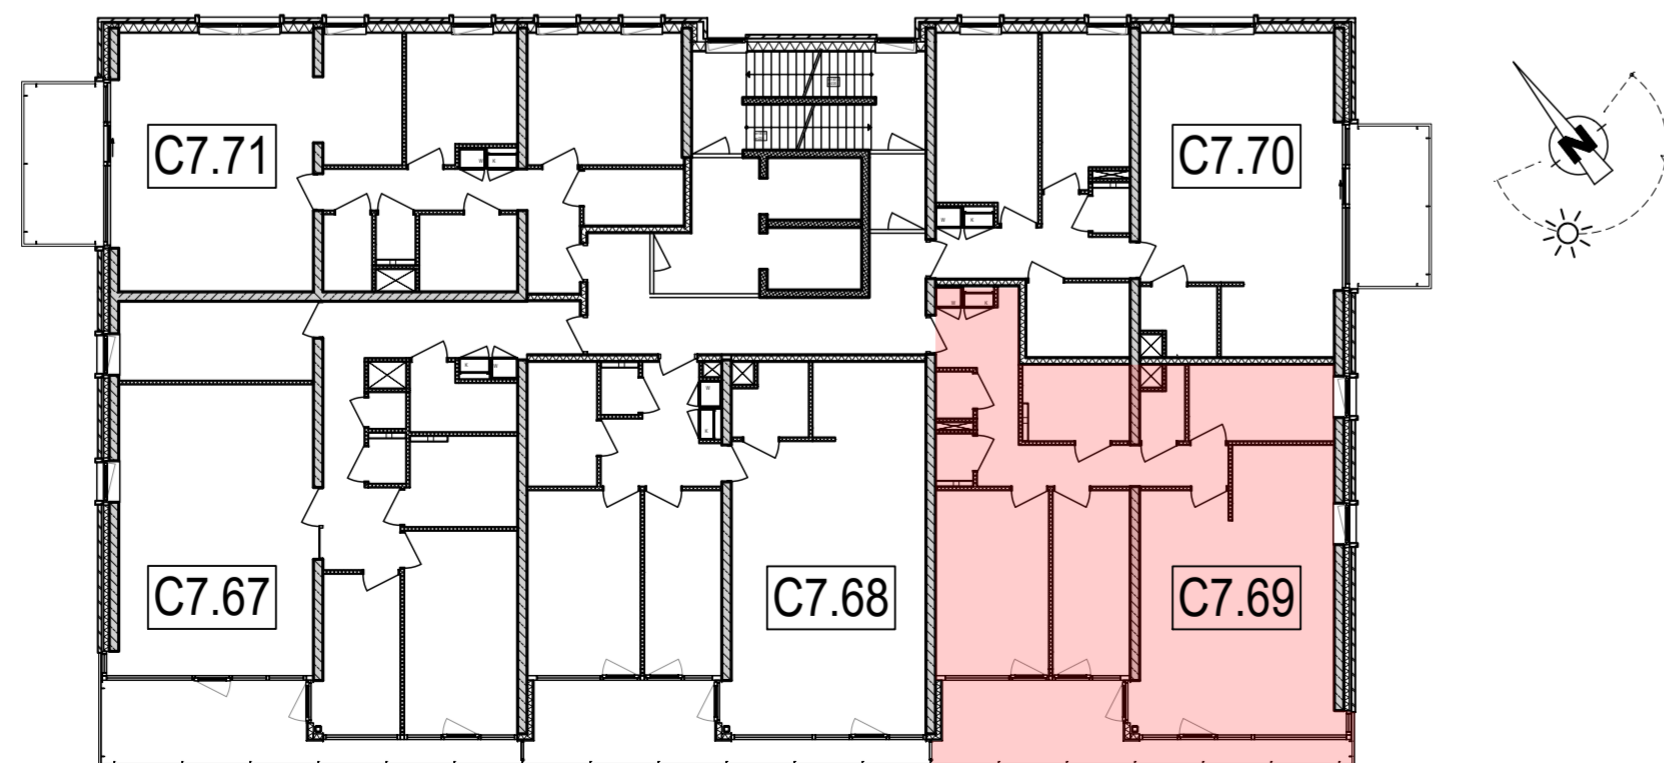

11e verdieping schaal 1:200

aanmaak	12.1.21	AC	MT	
Ind.	Datum	Get.	Gez.	Wijziging
Plansleutel	TBZH - 000000 - VK - DEF - C7 - INF - 011 - 3203 -			
Status	<b>DEFINITIEF</b>			Afgiftedatum
Werk	Meerrijck C1-2/C6-7			Schaal 1:50
Opdrachtgever	Ten Brinke Bouw B.V. Europaweg 146 5707 CL Helmond			Projectnummer TD0749
Bouwplaats	Meerrijck C1-2/C6-7 Eindhoven			Bouwdeelnummer(s) <b>C7</b>
Onderdeel	Verkooptekening appartement C7.69			Blad <b>VK 3203</b>
				Ten Brinke Bouw B.V. Vestiging Ten Brinke Zuid Europaweg 146 5707 CL Helmond Tel. +31(0)88-8484200 E-mail tenbrinkezuid@tenbrinke.com Internet www.tenbrinke.com
				QR-code Indien aanwezig, scannen om te controleren of tekening actueel is