



Appartement C7.72

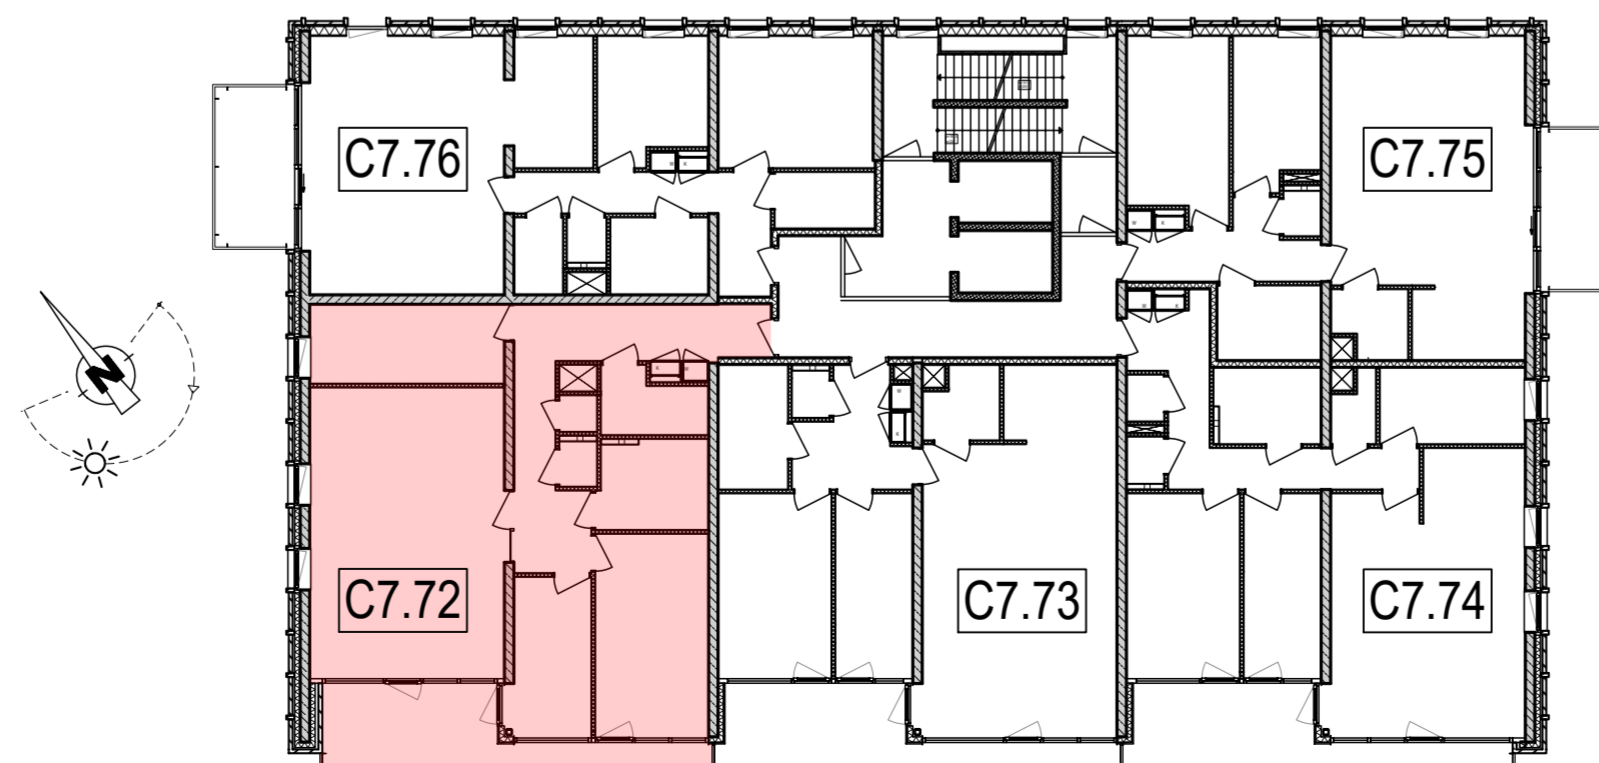

12e verdieping schaal 1:200

Renvooi infobouw

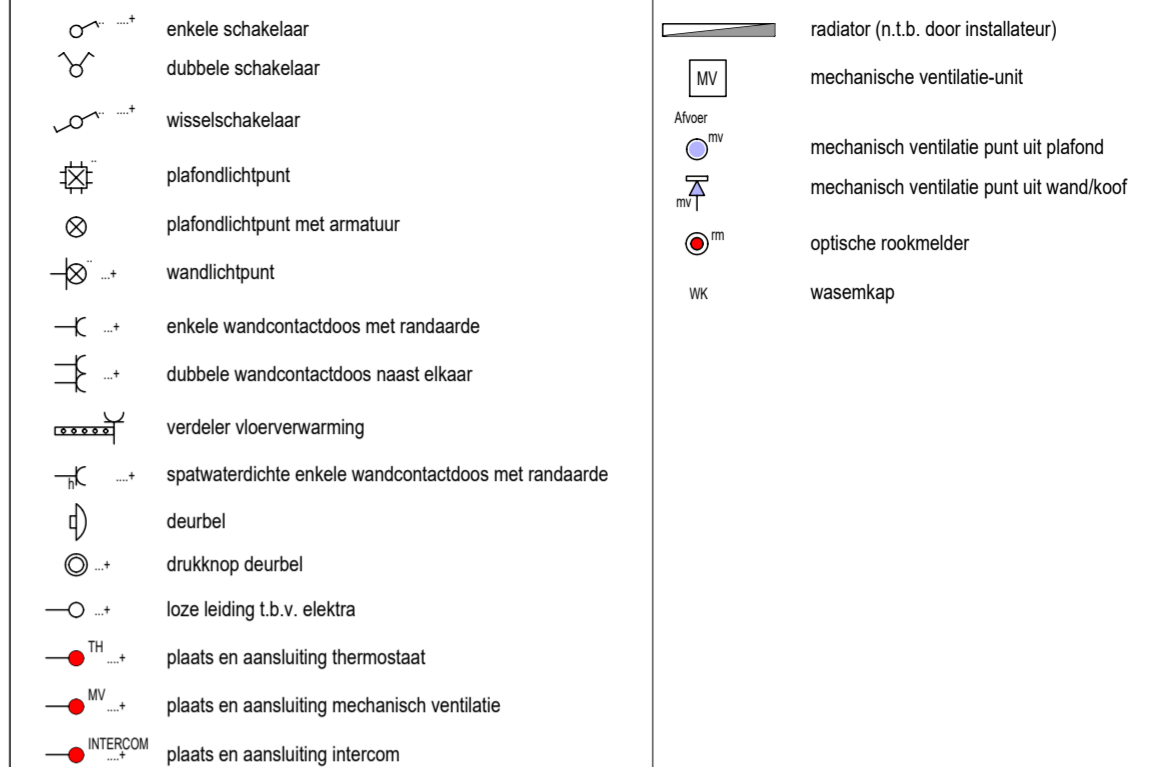

- aan de maatvoering kunnen geen rechten worden ontleend.
- maatvoering betreft circa-maten en is aangegeven in millimeters
- elektra-aansluitpunten zijn indicatief aangegeven
- het is mogelijk dan niet alle symbolen van het renvooi van toepassing zijn op uw woningtype
- posities in- en afzuigventielen MV n.t.b.
- de exacte plaatsen en afmetingen van thermostaten, radiatoren, ventilatieroosters, schachten, dakuitmondingen e.d. zijn indicatief op de tekeningen aangegeven en worden door de installateurs nader bepaald.

aanmaak	12.1.21	AC	MT	
Ind.	Datum	Get.	Gez.	Wijziging

Plansleutel	Bedrijf	Datum	Bouwfase	Status	Gebouw(-deel)	Tekeningtype	Niveau	Tekeningnr	Index	Vrije tekst
	TBZH - 000000 - VK - DEF - C7		- INF - 012 - 3206							

Status	DEFINITIEF	Afgiftedatum
--------	-------------------	--------------

Werk	Meerrijk C1-2/C6-7	Schaal	1:50
------	--------------------	--------	------

Opdrachtgever	Ten Brinke Bouw B.V. Europaweg 146 5707 CL Helmond	Projectnummer	TD0749
---------------	--	---------------	--------

Bouwplaats	Meerrijk C1-2/C6-7 Eindhoven	Bouwdeelnummer(s)	C7
------------	---------------------------------	-------------------	-----------

Onderdeel	Verkooptekening appartement C7.72	Blad	VK 3206
-----------	-----------------------------------	------	---------

Ten Brinke
Zuid

Ten Brinke Bouw B.V.
Vestiging Ten Brinke Zuid
Europaweg 146
5707 CL Helmond
Tel. +31(0)88-8484200
E-mail tenbrinkezuid@tenbrinke.com
Internet www.tenbrinke.com

QR-code
Indien aanwezig, scannen om te controleren of tekening actueel is