


Renvooi infobouw

- enkele schakelaar
- dubbele schakelaar
- wisselschakelaar
- plafondlichtpunt
- plafondlichtpunt met armatuur
- wandlichtpunt
- enkele wandcontactdoos met randaarde
- dubbele wandcontactdoos naast elkaar
- verdeler vloerverwarming
- spatwaterdichte enkele wandcontactdoos met randaarde
- deurbel
- drukknop deurbel
- loze leiding t.b.v. elektra
- plaats en aansluiting thermostaat
- plaats en aansluiting mechanisch ventilatie
- plaats en aansluiting intercom
- radiator (n.t.b. door installateur)
- mechanische ventilatie-unit
- mechanisch ventilatie punt uit plafond
- mechanisch ventilatie punt uit wand/koof
- optische rookmelder
- wasemkap

- aan de maatvoering kunnen geen rechten worden ontleend.
 - maatvoering betreft circa-maten en is aangegeven in millimeters
 - elektra-aansluitpunten zijn indicatief aangegeven
 - het is mogelijk dan niet alle symbolen van het renvooi van toepassing zijn op uw woningtype

- posities in- en afzuigventielen MV n.t.b.
 - de exacte plaatsen en afmetingen van thermostaten, radiatoren, ventilatieroosters, schachten, dakuitmondingen e.d. zijn indicatief op de tekeningen aangegeven en worden door de installateurs nader bepaald.

Appartement C7.74

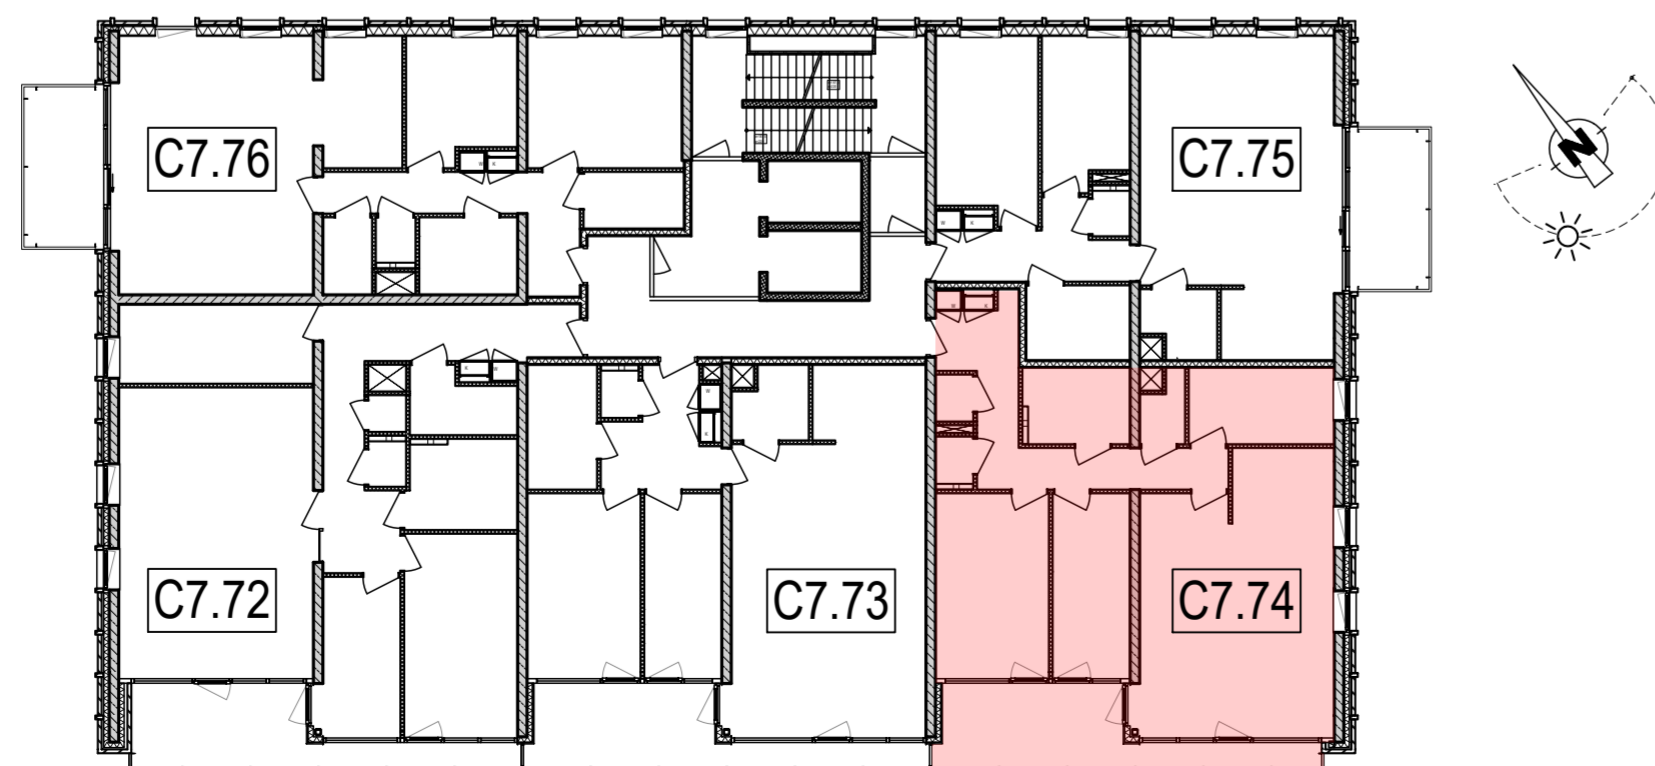

12e verdieping schaal 1:200

aanmaak	12.1.21	AC	MT	
Ind.	Datum	Get.	Gez.	Wijziging

Plansleutel	Bedrijf	Datum	Bouwfase	Status	Gebouw(-deel)	Tekeningtype	Niveau	Tekeningnr	Index	Vrije tekst
	TBZH -	000000 -	VK -	DEF -	C7 -	INF -	012 -	3208 -		

Status	DEFINITIEF	Afgiftedatum
--------	-------------------	--------------

Werk	Meerrijck C1-2/C6-7	Schaal	1:50
------	---------------------	--------	------

Opdrachtgever	Ten Brinke Bouw B.V. Europaweg 146 5707 CL Helmond	Projectnummer	TD0749
---------------	--	---------------	--------

Bouwplaats	Meerrijck C1-2/C6-7 Eindhoven	Bouwdeelnummer(s)	C7
------------	----------------------------------	-------------------	-----------

Onderdeel	Verkooptekening appartement C7.74	Blad	Index:
			VK 3208

Ten Brinke B.V.
 Vestiging Ten Brinke Zuid
 Europaweg 146
 5707 CL Helmond
 Tel. +31(0)88-8484200
 E-mail tenbrinkezuid@tenbrinke.com
 Internet www.tenbrinke.com

QR-code
 Indien aanwezig, scannen om te controleren of tekening actueel is