


# Appartement C7.77

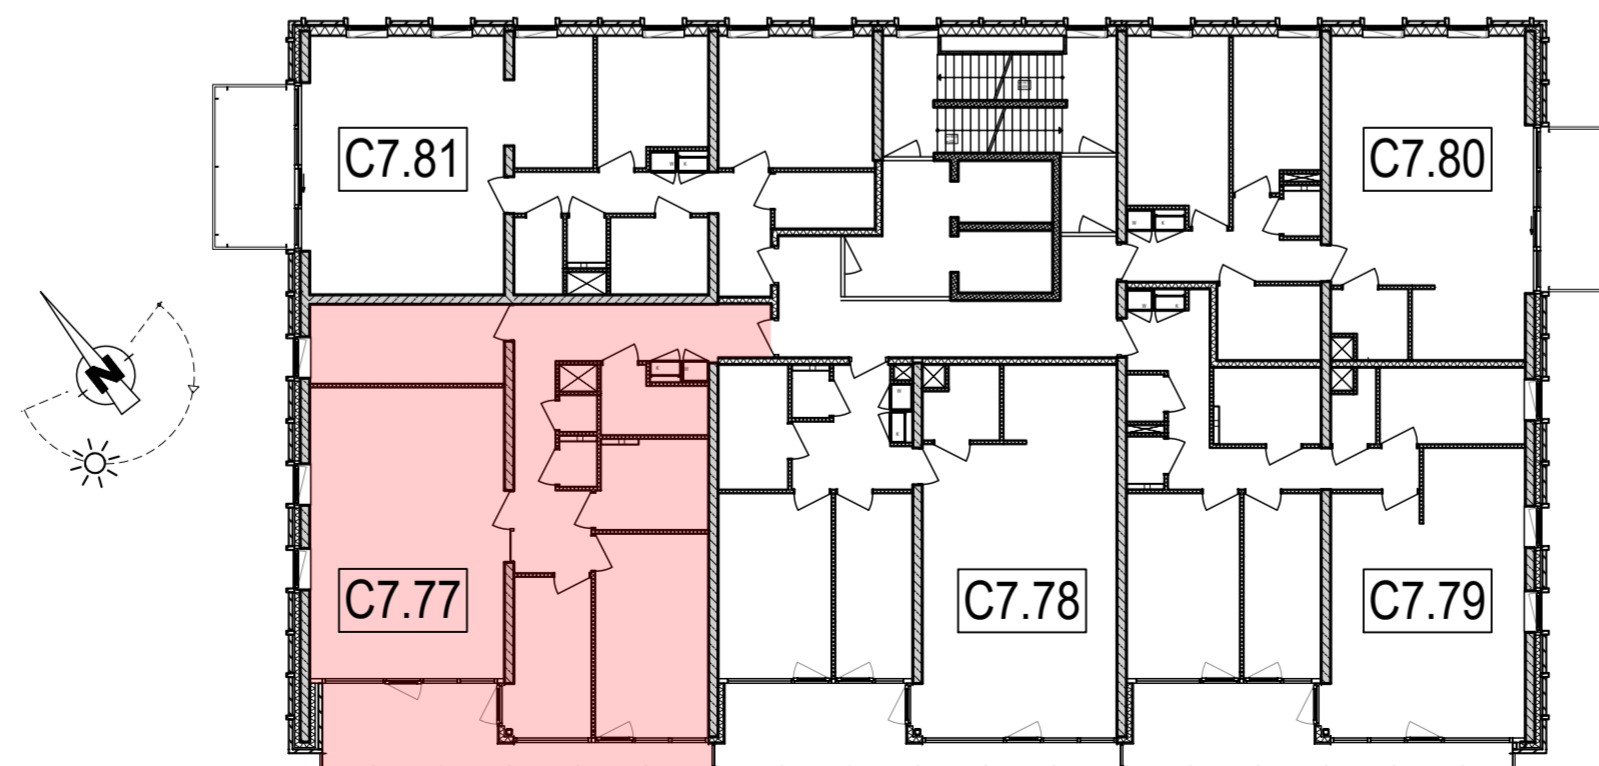

13e verdieping schaal 1:200

## Renvooi infobouw

	enkele schakelaar		radiator (n.t.b. door installateur)
	dubbele schakelaar		mechanische ventilatie-unit
	wisselschakelaar		mechanisch ventilatie punt uit plafond
	plafondlichtpunt		mechanisch ventilatie punt uit wand/koof
	plafondlichtpunt met armatuur		optische rookmelder
	wandlichtpunt		wasemkap
	enkele wandcontactdoos met randaarde		
	dubbele wandcontactdoos naast elkaar		
	verdelers vloerverwarming		
	spatwaterdichte enkele wandcontactdoos met randaarde		
	deurbel		
	drukknop deurbel		
	loze leiding t.b.v. elektra		
	plaats en aansluiting thermostaat		
	plaats en aansluiting mechanisch ventilatie		
	plaats en aansluiting intercom		

- aan de maatvoering kunnen geen rechten worden ontleend.  
- maatvoering betreft circa-maten en is aangegeven in millimeters  
- elektra-aansluitpunten zijn indicatief aangegeven  
- het is mogelijk dan niet alle symbolen van het renvooi van toepassing zijn op uw woningtype

- posities in- en afzuigventielen MV n.t.b.  
- de exacte plaatsen en afmetingen van thermostaten, radiatoren, ventilatieroosters, schachten, dakuitmondingen e.d. zijn indicatief op de tekeningen aangegeven en worden door de installateurs nader bepaald.

aanmaak	12.1.21	AC	MT	
Ind.	Datum	Get.	Gez.	Wijziging

Plansleutel	Bedrijf	Datum	Bouwfase	Status	Gebouw(-deel)	Tekeningtype	Niveau	Tekeningnr	Index	Vrije tekst
	TBZH - 000000 - VK - DEF - C7		- INF - 013 - 3211							

Status	<b>DEFINITIEF</b>	Afgiftedatum
--------	-------------------	--------------

Werk	Meerrijck C1-2/C6-7	Schaal	1:50
------	---------------------	--------	------

Opdrachtgever	Ten Brinke Bouw B.V. Europaweg 146 5707 CL Helmond	Projectnummer	TD0749
---------------	--	---------------	--------

Bouwplaats	Meerrijck C1-2/C6-7 Eindhoven	Bouwdeelnummer(s)	<b>C7</b>
Onderdeel	Verkooptekening appartement C7.77	Blad	VK 3211
		Index:	

**Ten Brinke**  
Zuid

Ten Brinke Bouw B.V.  
Vestiging Ten Brinke Zuid  
Europaweg 146  
5707 CL Helmond  
Tel. +31(0)88-8484200  
E-mail tenbrinkezuid@tenbrinke.com  
Internet www.tenbrinke.com

QR-code  
Indien aanwezig, scannen om te controleren of tekening actueel is