


Renvooi infobouw

<ul style="list-style-type: none"> enkele schakelaar dubbele schakelaar wisselschakelaar plafondlichtpunt plafondlichtpunt met armatuur wandlichtpunt enkele wandcontactdoos met randaarde dubbele wandcontactdoos naast elkaar verdeler vloerverwarming spatwaterdichte enkele wandcontactdoos met randaarde deurbel drukknop deurbel loze leiding t.b.v. elektra plaats en aansluiting thermostaat plaats en aansluiting mechanisch ventilatie plaats en aansluiting intercom 	<ul style="list-style-type: none"> radiator (n.t.b. door installateur) mechanische ventilatie-unit mechanisch ventilatie punt uit plafond mechanisch ventilatie punt uit wand/koof optische rookmelder wasemkap
---	---

- aan de maatvoering kunnen geen rechten worden ontleend.
- maatvoering betreft circa-maten en is aangegeven in millimeters
- elektra-aansluitpunten zijn indicatief aangegeven
- het is mogelijk dan niet alle symbolen van het renvooi van toepassing zijn op uw woningtype

- posities in- en afzuigventielen MV n.t.b.
- de exacte plaatsen en afmetingen van thermostaten, radiatoren, ventilatieroosters, schachten, dakuitmondingen e.d. zijn indicatief op de tekeningen aangegeven en worden door de installateurs nader bepaald.

Appartement C7.89

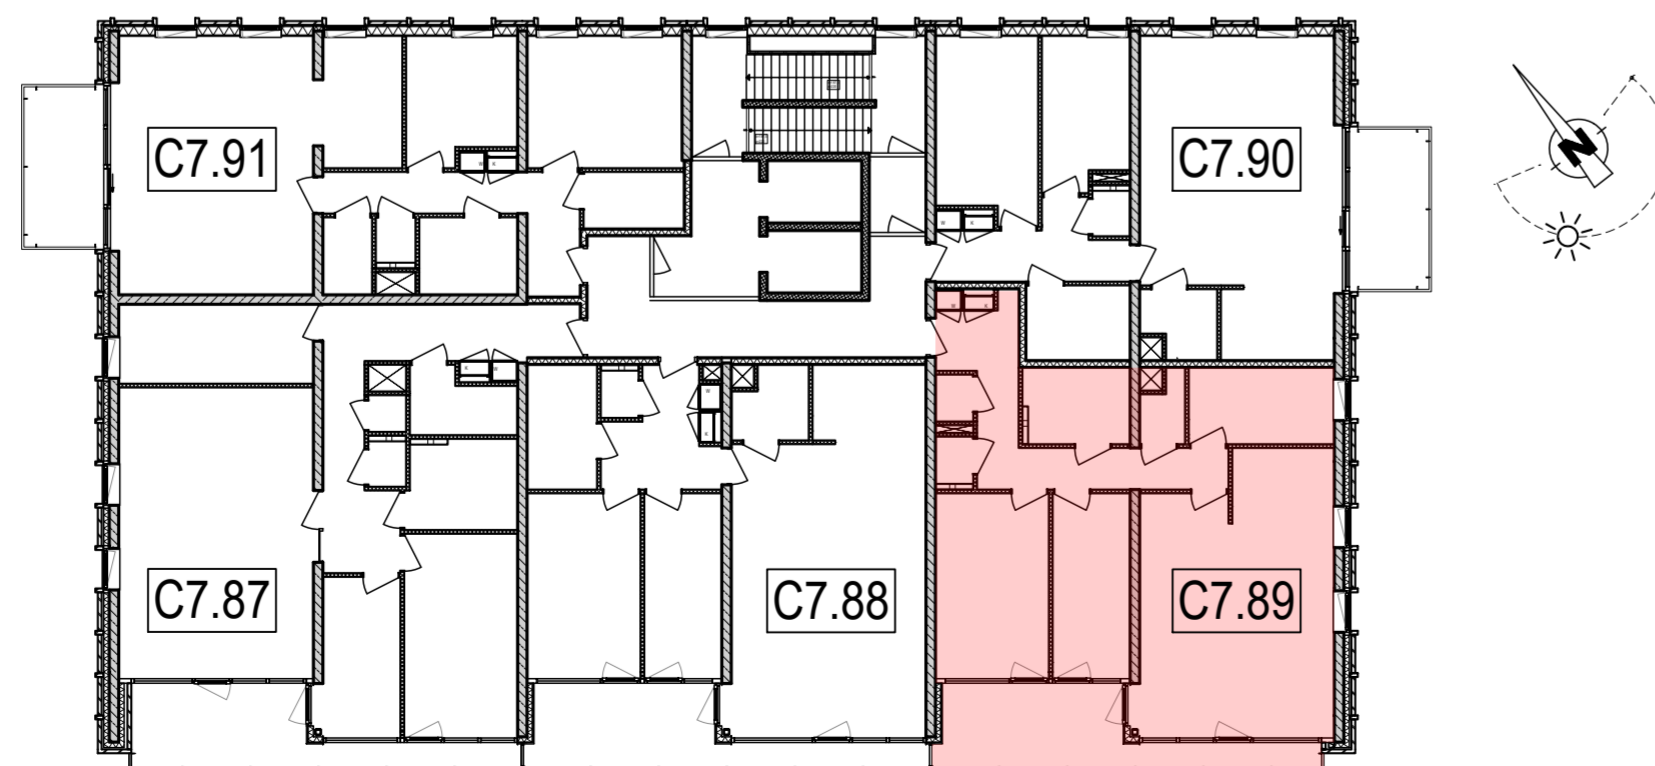

15e verdieping schaal 1:200

aanmaak	12.1.21	AC	MT	
Ind.	Datum	Get.	Gez.	Wijziging

Plansleutel	Bedrijf	Datum	Bouwfase	Status	Gebouw(-deel)	Tekeningtype	Niveau	Tekeningnr	Index	Vrije tekst
	TBZH - 000000 - VK - DEF - C7 - INF - 015 - 3223									

Status	DEFINITIEF	Afgiftedatum
--------	-------------------	--------------

Werk	Meerrijk C1-2/C6-7	Schaal	1:50
------	--------------------	--------	------

Opdrachtgever	Ten Brinke Bouw B.V. Europaweg 146 5707 CL Helmond	Projectnummer	TD0749
---------------	----------------------------------------------------------	---------------	--------

Bouwplaats	Meerrijk C1-2/C6-7 Eindhoven	Bouwdeelnummer(s)	C7
------------	---------------------------------	-------------------	-----------

Onderdeel	Verkooptekening appartement C7.89	Blad	Index:
-----------	-----------------------------------	------	--------

Onderdeel	Verkooptekening appartement C7.89	Index	VK 3223
-----------	-----------------------------------	-------	----------------

Ten Brinke B.V.
Vestiging Ten Brinke Zuid
Europaweg 146
5707 CL Helmond
Tel. +31(0)88-8484200
E-mail tenbrinkezuid@tenbrinke.com
Internet www.tenbrinke.com

QR-code
Indien aanwezig, scannen om te controleren of tekening actueel is